


PARTICOLARE PARCHEGGIO PER DISABILI
SCALA 1:250

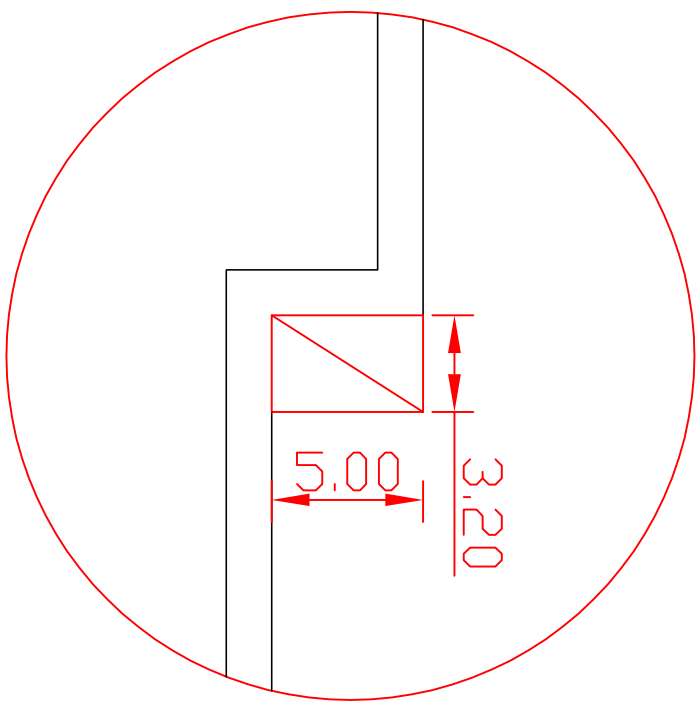

COMUNE DI BUGGIANO
OGGETTO : VARIANTE AL PRIMO STRALCIO DEL PDL
RESIDENZIALE TERRAROSSA
PROPRIETA' :
EDILIZIA TERRAROSSA s.r.l. - Pistoia - Viale Adua 159
POLVANI Claudia Salvatrice
POLVANI Claudio
POLVANI Iolanda
POLVANI Aurora
WISDOM Anthony
PROGETTISTA : **ING. ZELONI GABRIELE**

TAVOLA 18	stato convenzionato
ALLEGATO 18	segnaletica stradale L.13/89 superamento barriere architettoniche disegni scala 1: 500 Montecatini Terme li 5.10.2017

