

COMUNE DI BUGGIANO

OGGETTO : P.D.L. residenziale terra rossa
secondo stralcio

PROPRIETA' :

EDILIZIA TERRAROSSA s.r.l. - Pistoia - Viale Adua 159

PROGETTISTA : **ING. ZELONI GABRIELE**

TAVOLA

2ter


ESTRATTO DI MAPPA AGGIORNATO

PROPRIETA' INSERITE NEL P.D.L.

disegni scala 1: 2000 Montecatini Terme li 20.12.2017

LIMITE DI PROPRIETA'



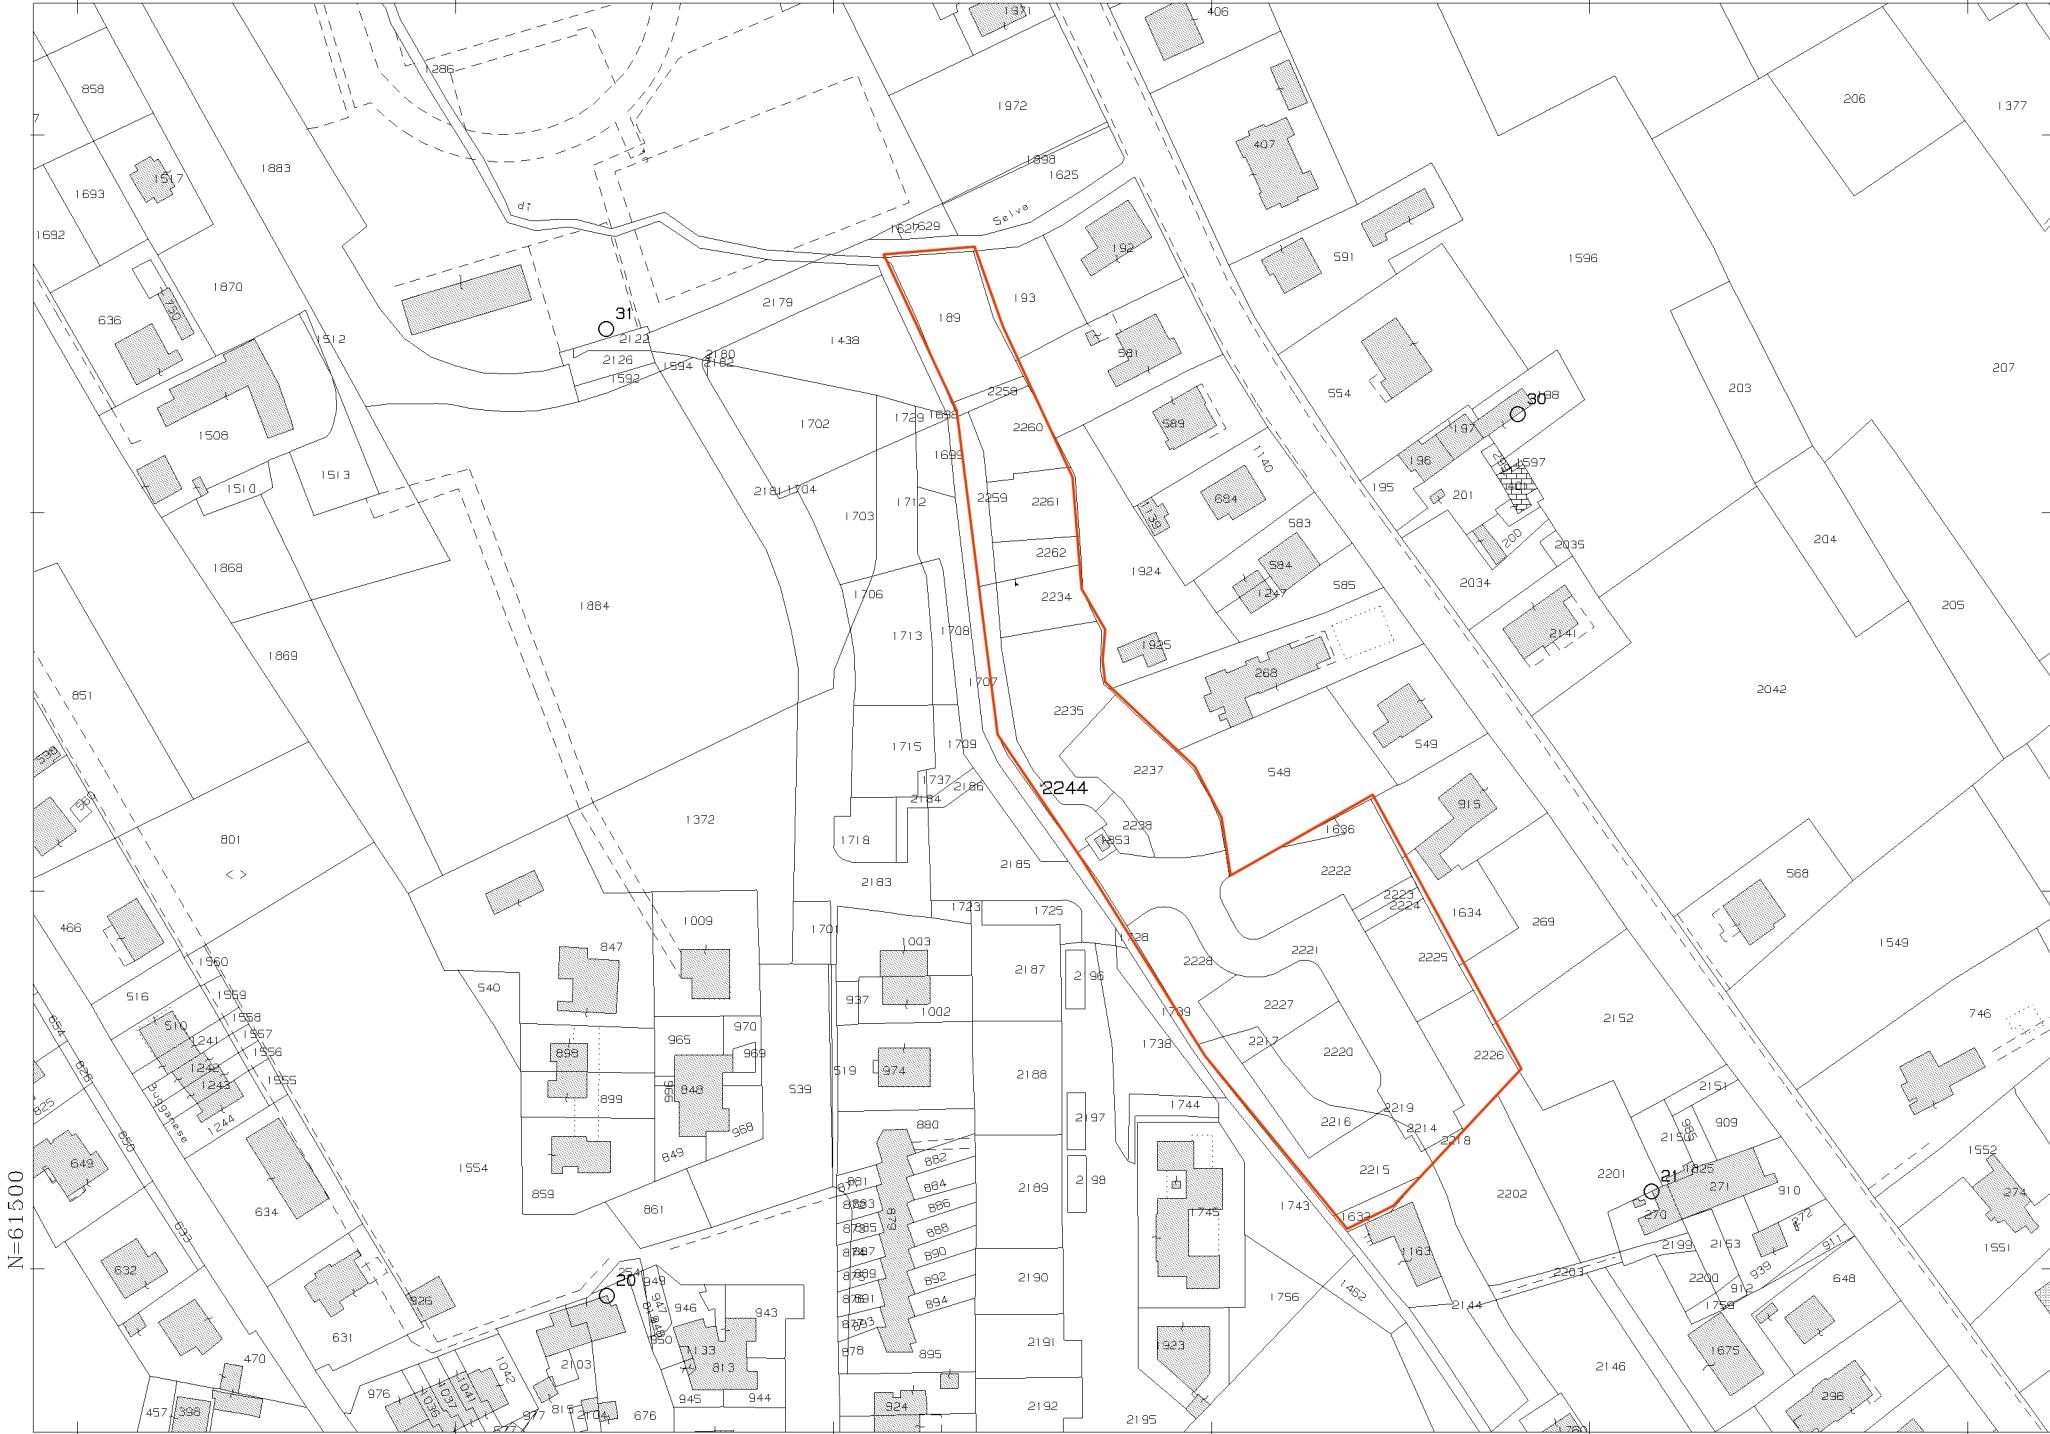

22-Mar-2018 12:24:41
Prot. n. T172934/2018
Scala originale: 1:2000
Dimensione cornice: 534.000 x 378.000 metri
Comune: BUGGIANO
Foglio: 15

N=61500

E=-47900

1 Particella: 2244