

COMUNE DI BUGGIANO

OGGETTO • VARIANTE AL PRIMO STRALCIO DEL PDL
RESIDENZIALE TERRAROSSA

PROPRIETA' :
EDILIZIA TERRAROSSA s.r.l. - Pistoia - Viale Adia 159

POLVANI Claudia Salvatrice

POLVANI Claudio

POLVANI Iolanda

POLVANI Aurora

WISDOM Anthony

PROGETTISTA : ING. ZELONI GABRIELE

TAVOLA	stato di variante
20bis	STRUTTURA SPORTIVA POLIVALENTE
ALLEGATO	prospetti
20bis	disegni scala 1: 100 Montecatini Terme li 5.10.2017


PROSPETTO LATO NORD



PROSPETTO LATO SUD



PROSPETTO LATO EST

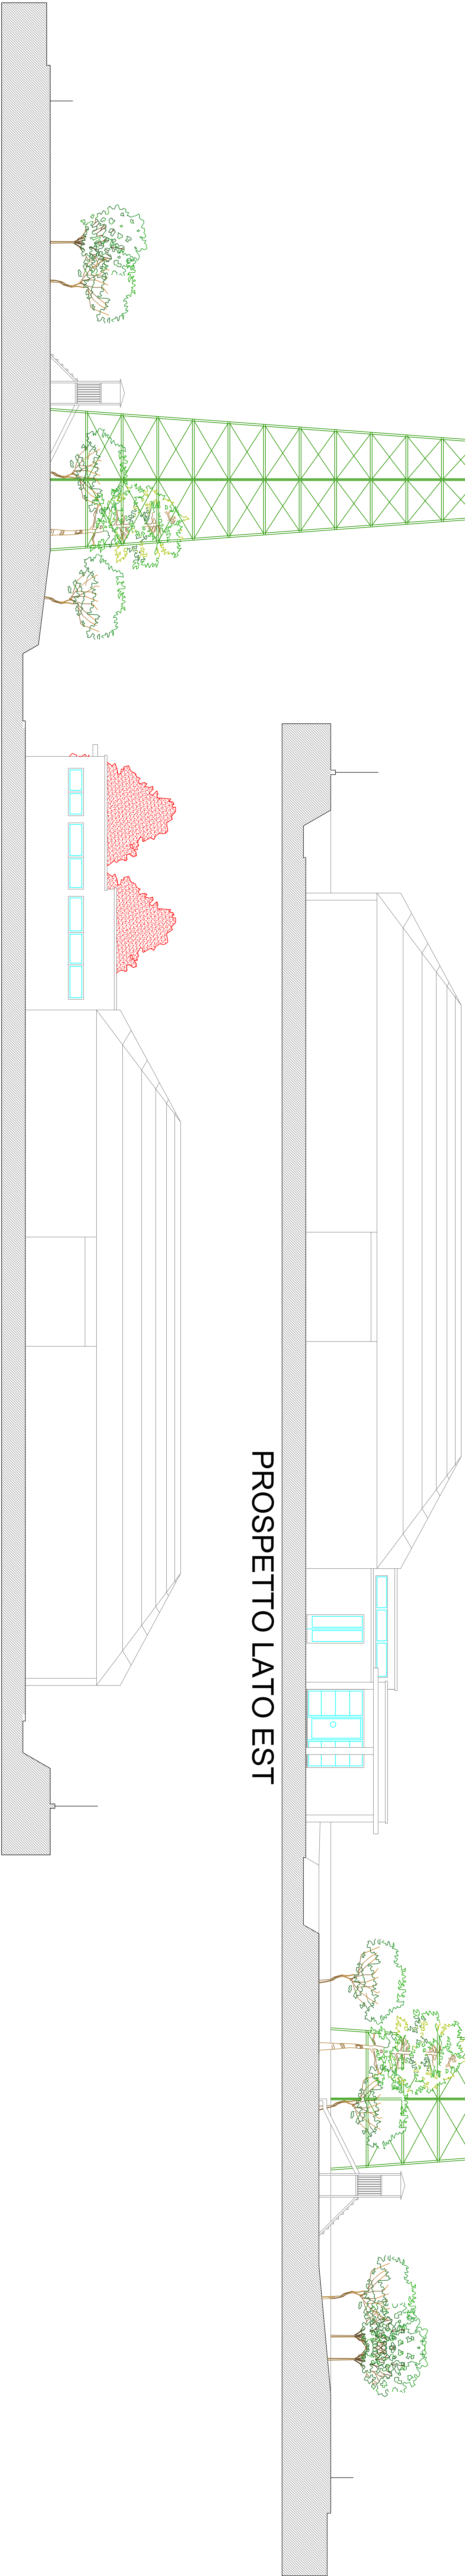

PROSPETTO LATO OVEST

