


COMUNE DI BUGGIANO

OGGETTO : P.D.L. residenziale TERRAROSSA  
secondo stralcio

PROPRIETA' :  
EDILIZIA TERRAROSSA s.r.l. - Pistoia - Viale Adua 159

PROGETTISTA : ING. ZELONI GABRIELE

TAVOLA	PLANIMETRIA GENERALE
18	OO.UU. FOGNATURA BIANCA
disegni scala 1: 500 Montecatini Terme li 20.12.2017	

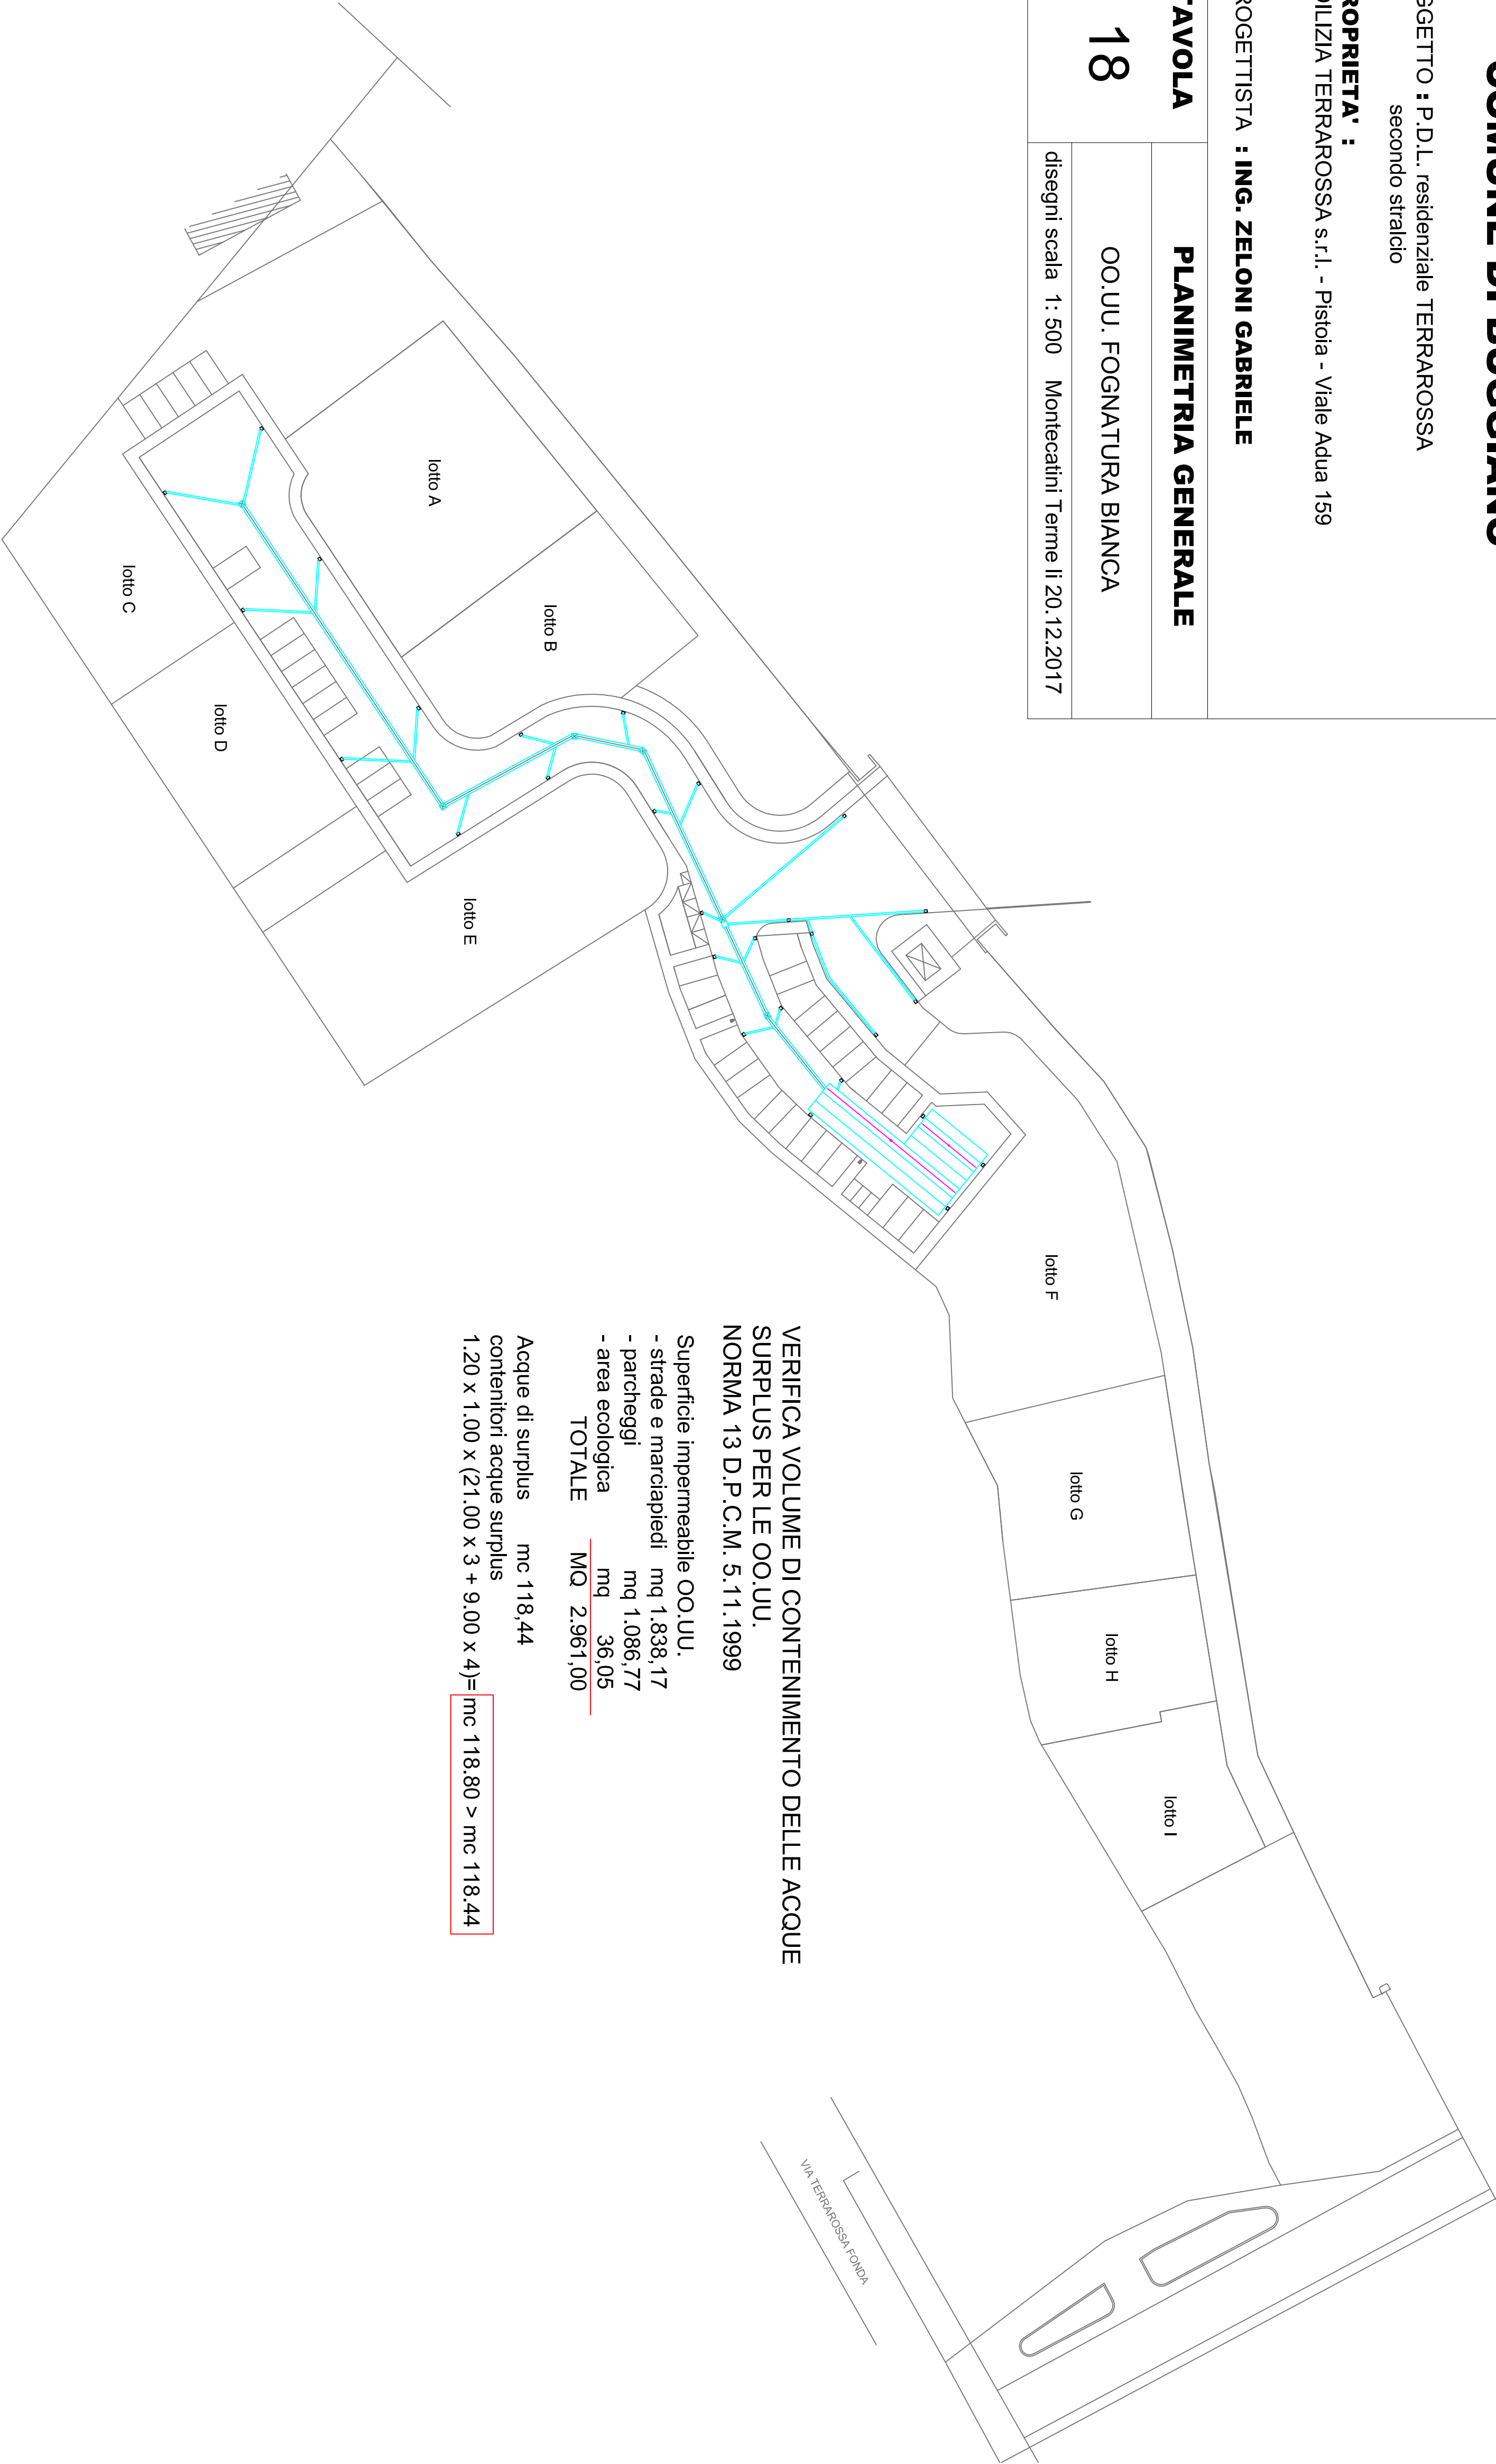

VERIFICA VOLUME DI CONTENIMENTO DELLE ACQUE  
SURPLUS PER LE OO.UU.  
NORMA 13 D.P.C.M. 5.11.1999

Superficie impermeabile OO.UU.	
- strade e marciapiedi	mq 1.838,17
- parcheggi	mq 1.086,77
- area ecologica	mq 36,05
TOTALE	MQ 2.961,00

Acque di surplus mc 118,44  
contenitori acque surplus  
1,20 x 1,00 x (21,00 x 3 + 9,00 x 4)= mc 118,80 > mc 118,44