

COMUNE DI BUGGIANO

OGGETTO : P.D.L. residenziale TERRAROSSA
secondo stralcio

PROPRIETA' :
EDILIZIA TERRAROSSA s.r.l. - Pistoia - Viale Adua 159

PROGETTISTA : ING. ZELONI GABRIELE


TAVOLA

PLANIMETRIA GENERALE

26

OO.UU. ARREDAMENTO VERDE

disegni scala 1 : 500 Montecatini Terme il 20.12.2017

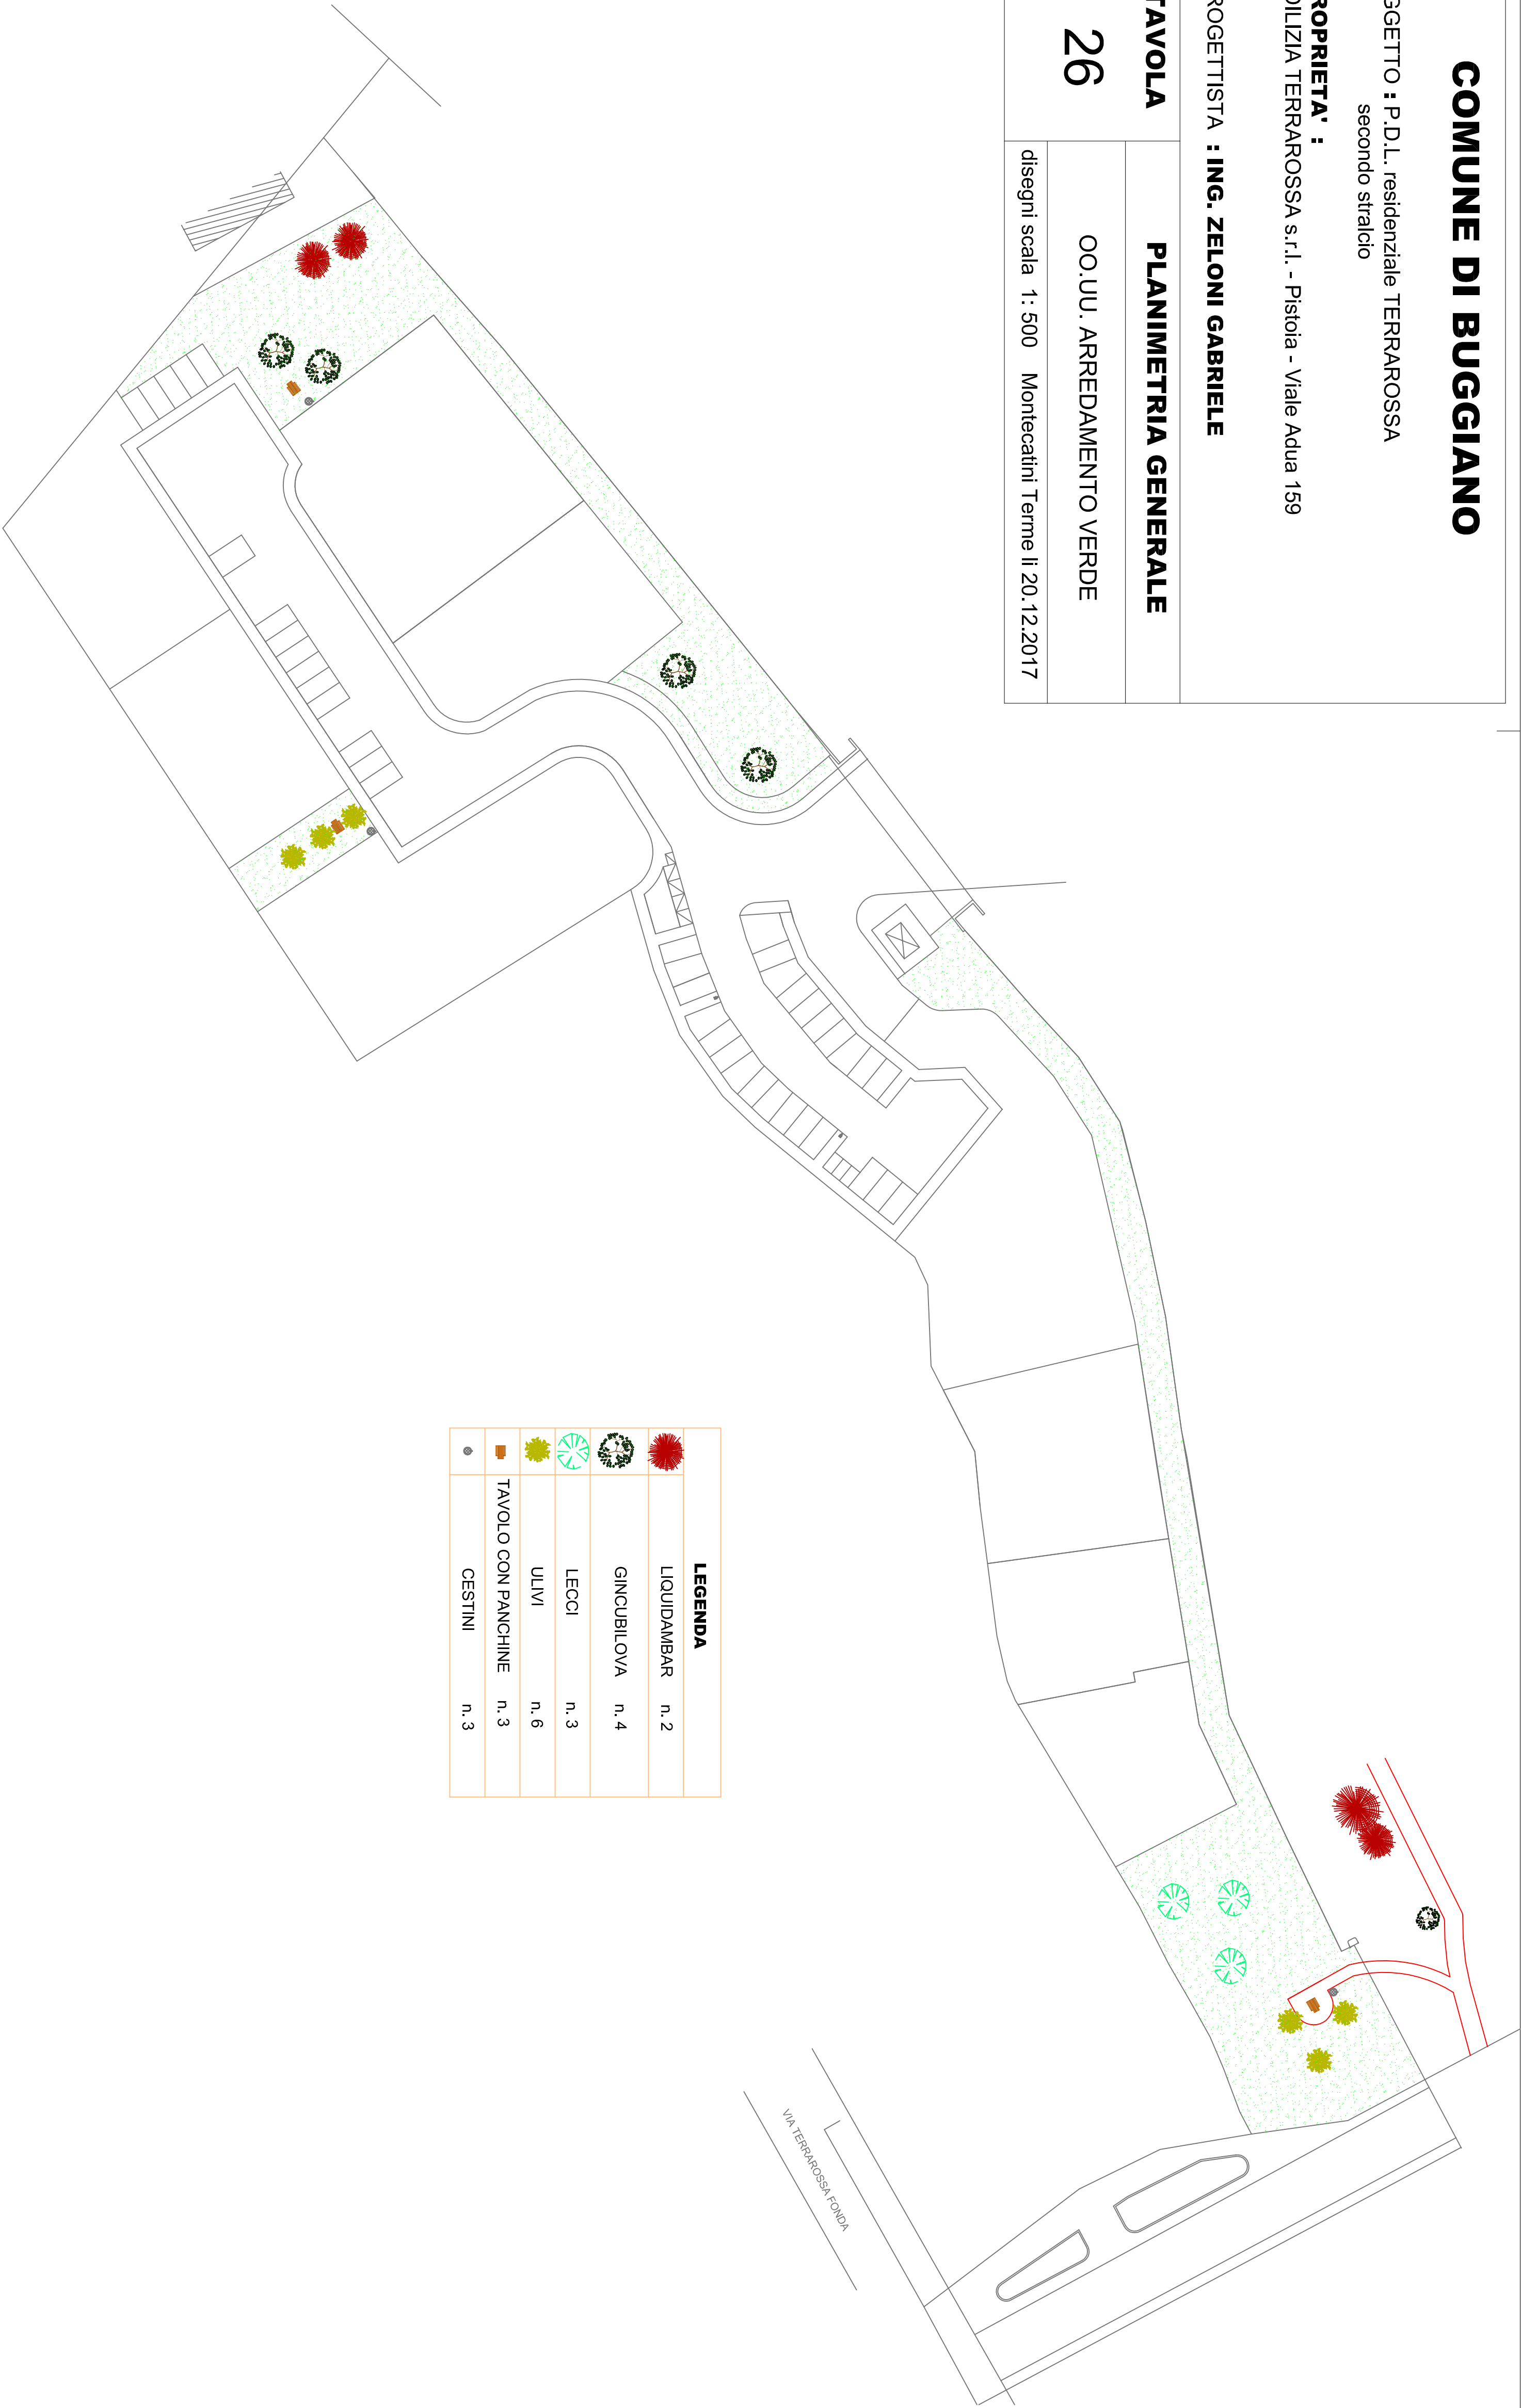

| LEGENDA | | |
|---------|---------------------|------|
| | LIQUIDAMBAR | n. 2 |
| | GINCUBILOVA | n. 4 |
| | LECOI | n. 3 |
| | ULMI | n. 6 |
| | TAVOLO CON PANCHINE | n. 3 |
| | CESTINI | n. 3 |