


COMUNE DI BUGGIANO

OGGETTO : P.D.L. residenziale TERRAROSSA
secondo stralcio

PROPRIETA' :
EDILIZIA TERRAROSSA s.r.l. - Pistoia - Viale Adua 159

PROGETTISTA : ING. ZELONI GABRIELE

TAVOLA	PLANIMETRIA GENERALE
8 Bis	STALLI PARCHEGGIO STALLI PARCHEGGIO DISABILI
disegni scala 1: 500 Montecatini Terme il 20.12.2017	

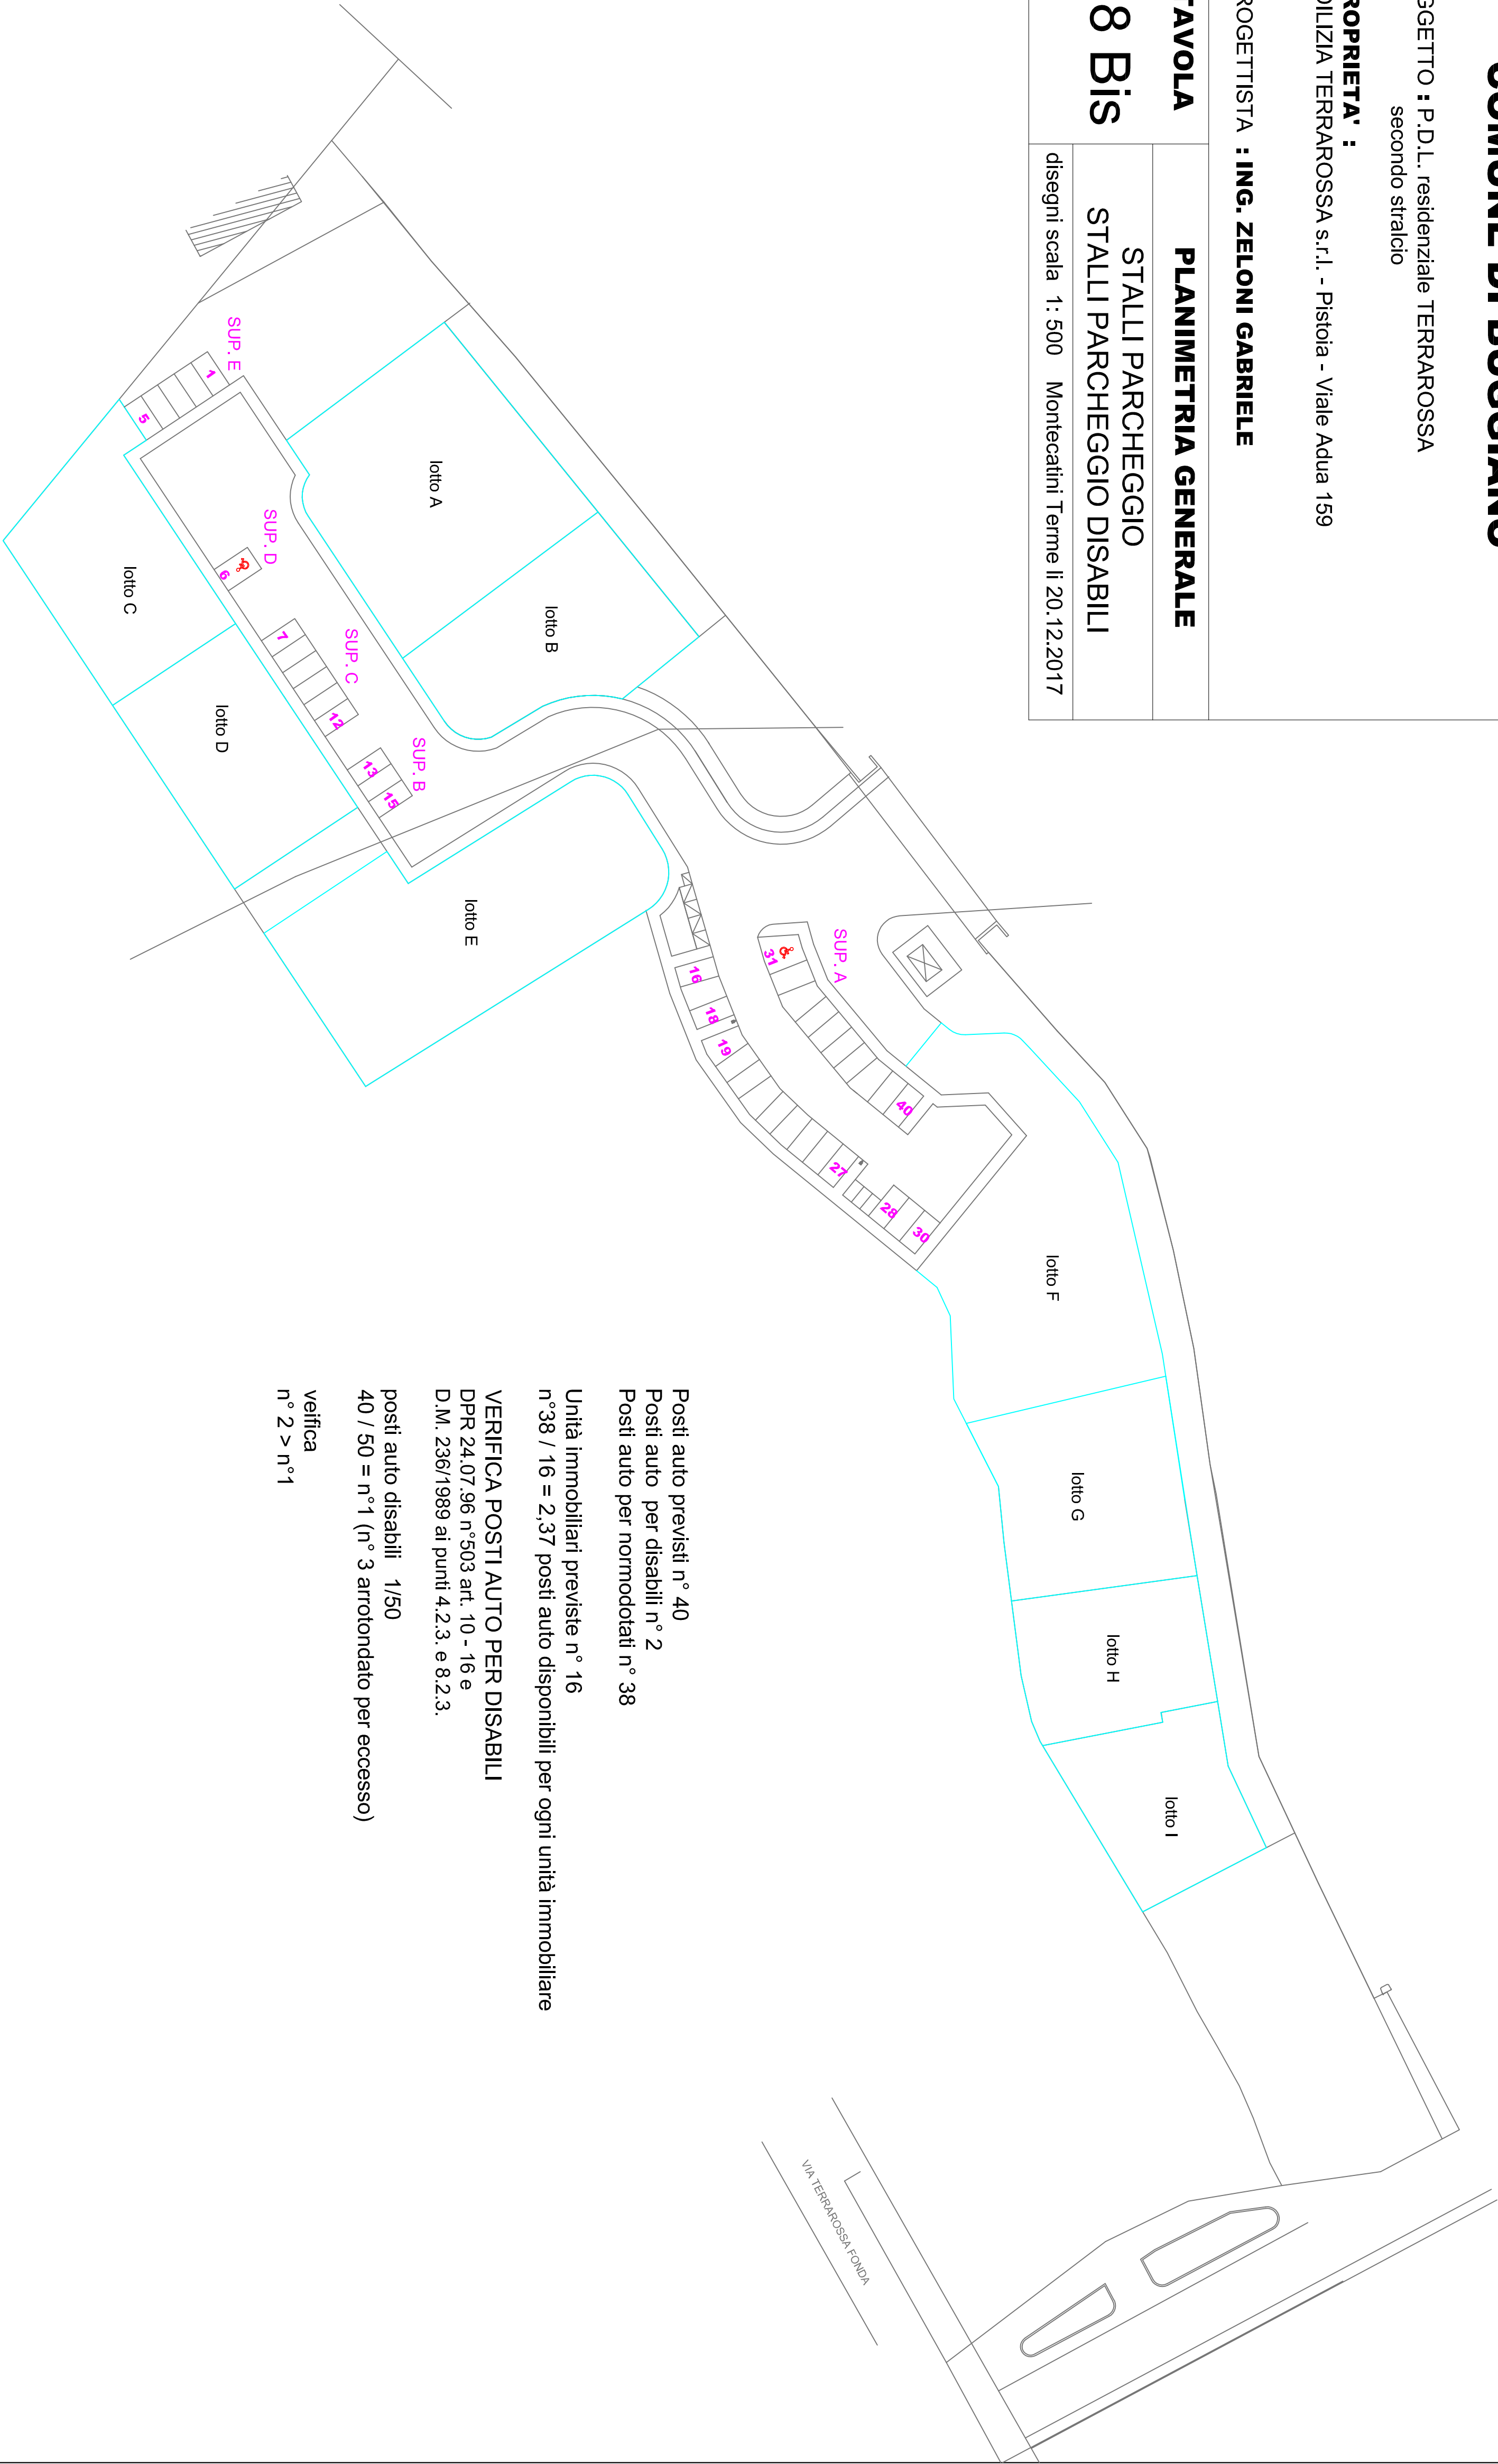

Posti auto previsti n° 40
Posti auto per disabili n° 2
Posti auto per normodotati n° 38

Unità immobiliari previste n° 16
n°38 / 16 = 2,37 posti auto disponibili per ogni unità immobiliare

VERIFICA POSTI AUTO PER DISABILI
DPR 24.07.96 n°503 art. 10 - 16 e
D.M. 236/1989 ai punti 4.2.3. e 8.2.3.

posti auto disabili 1/50
40 / 50 = n°1 (n° 3 arrotondato per eccesso)

verifica
n° 2 > n°1